


Выполнил	Юрлин И.Е.	Подп.	Дата
Заказчик	Кочконян Р.Р.		


Планировка 1 этаж

Лист
01

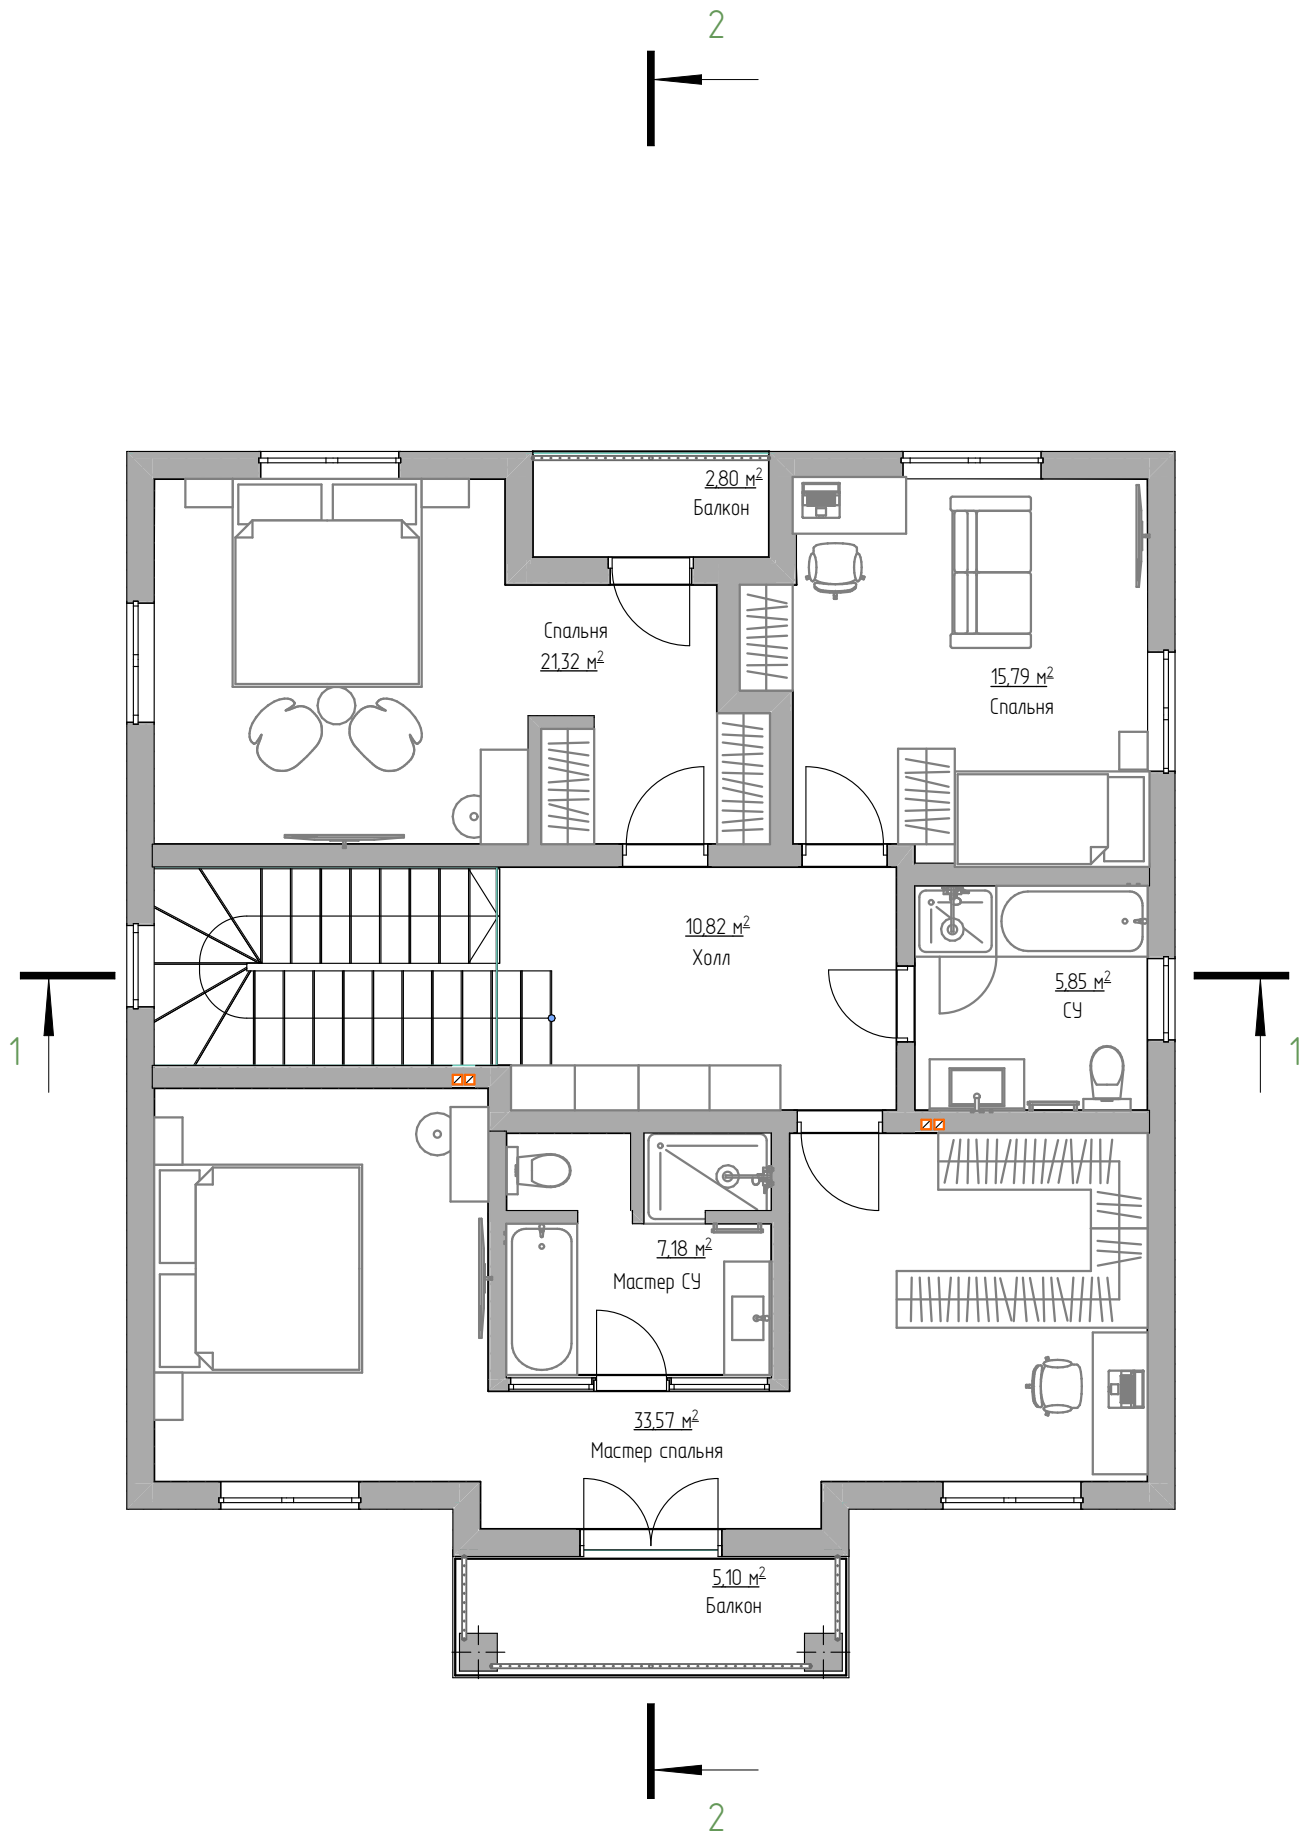


	Подп.	Дата
Выполнил	Юрлин И.Е.	
Заказчик	Кочконян Р.Р.	

Планировка 2 этаж

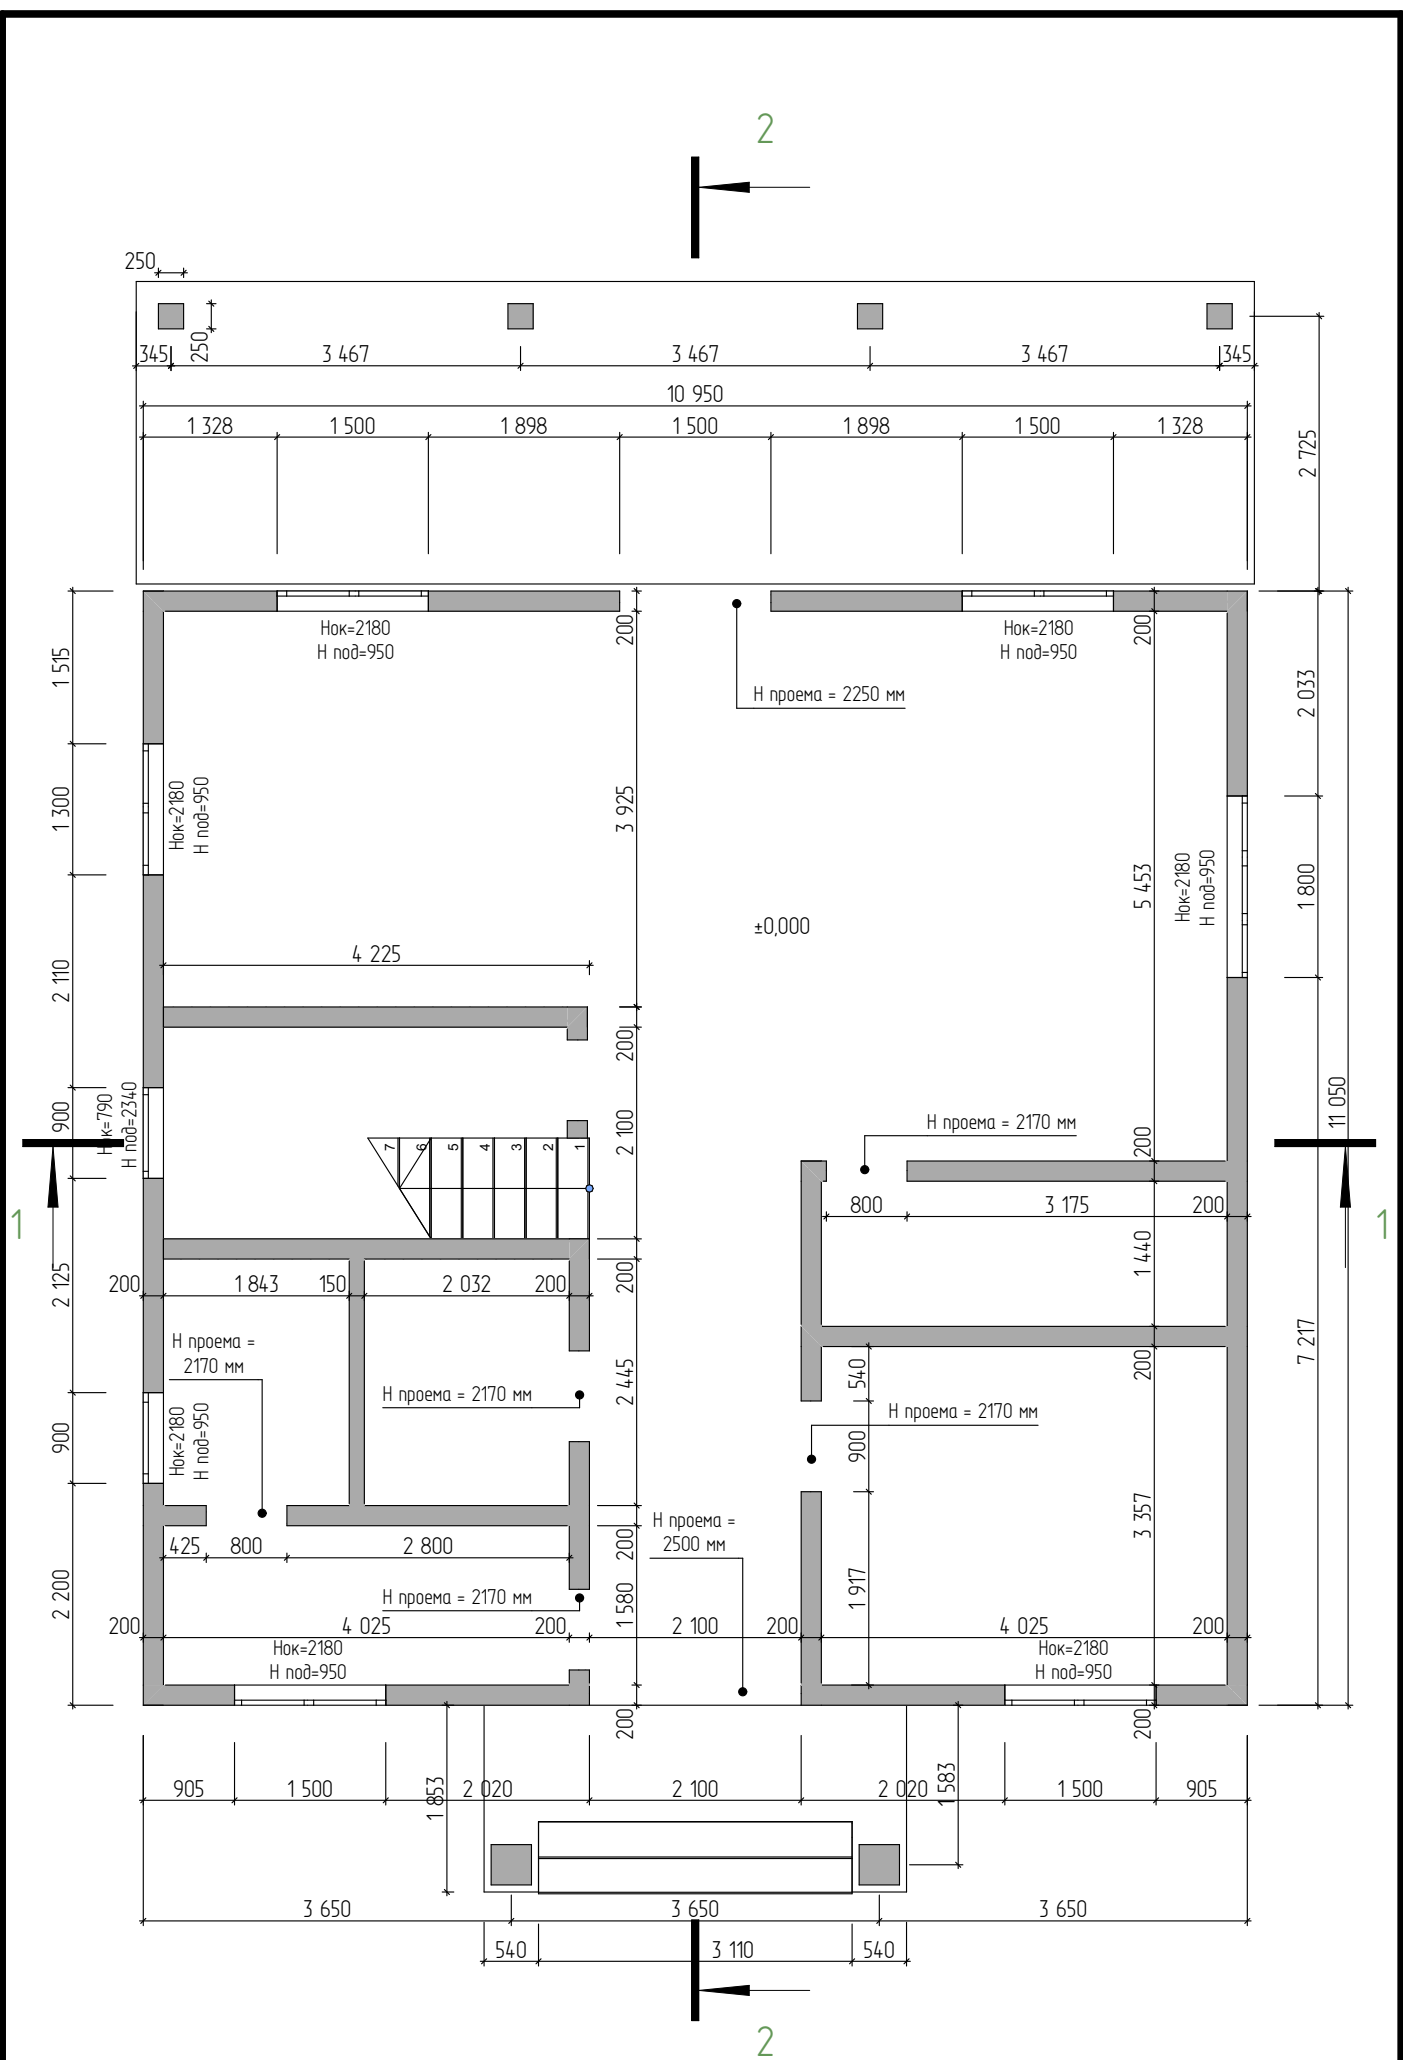


		Подп.	Дата	Лист
Выполнил	Юрлин И.Е.			
Заказчик	Кочконян Р.Р.			03

План привязки стен 1 этаж

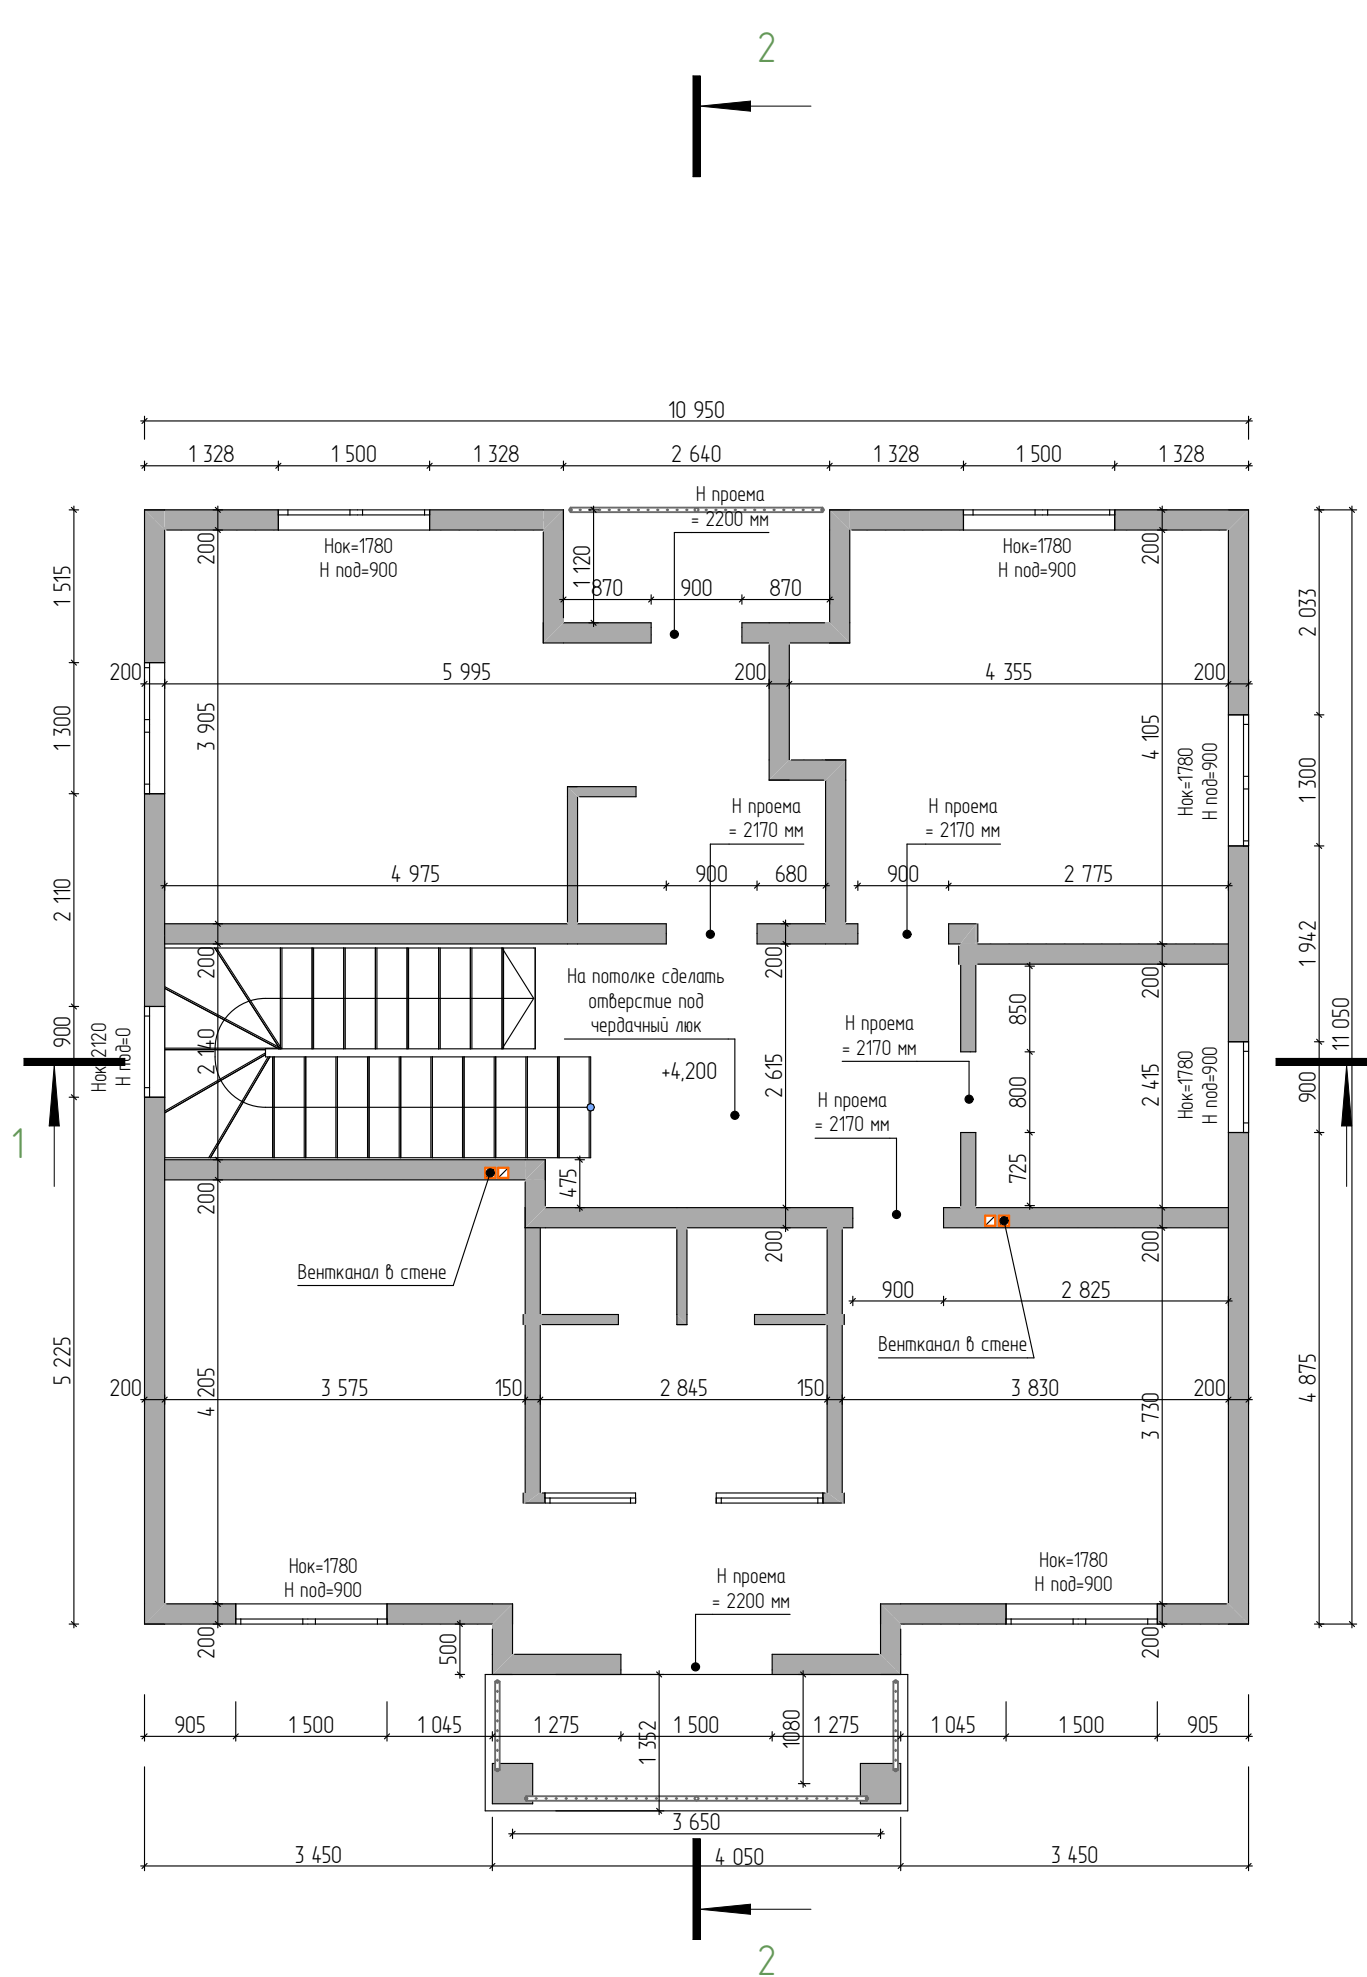

Выполнил	Юрлин И.Е.	Подп.	Дата
Заказчик	Кочконян Р.Р.		

План привязки стен 2 этаж

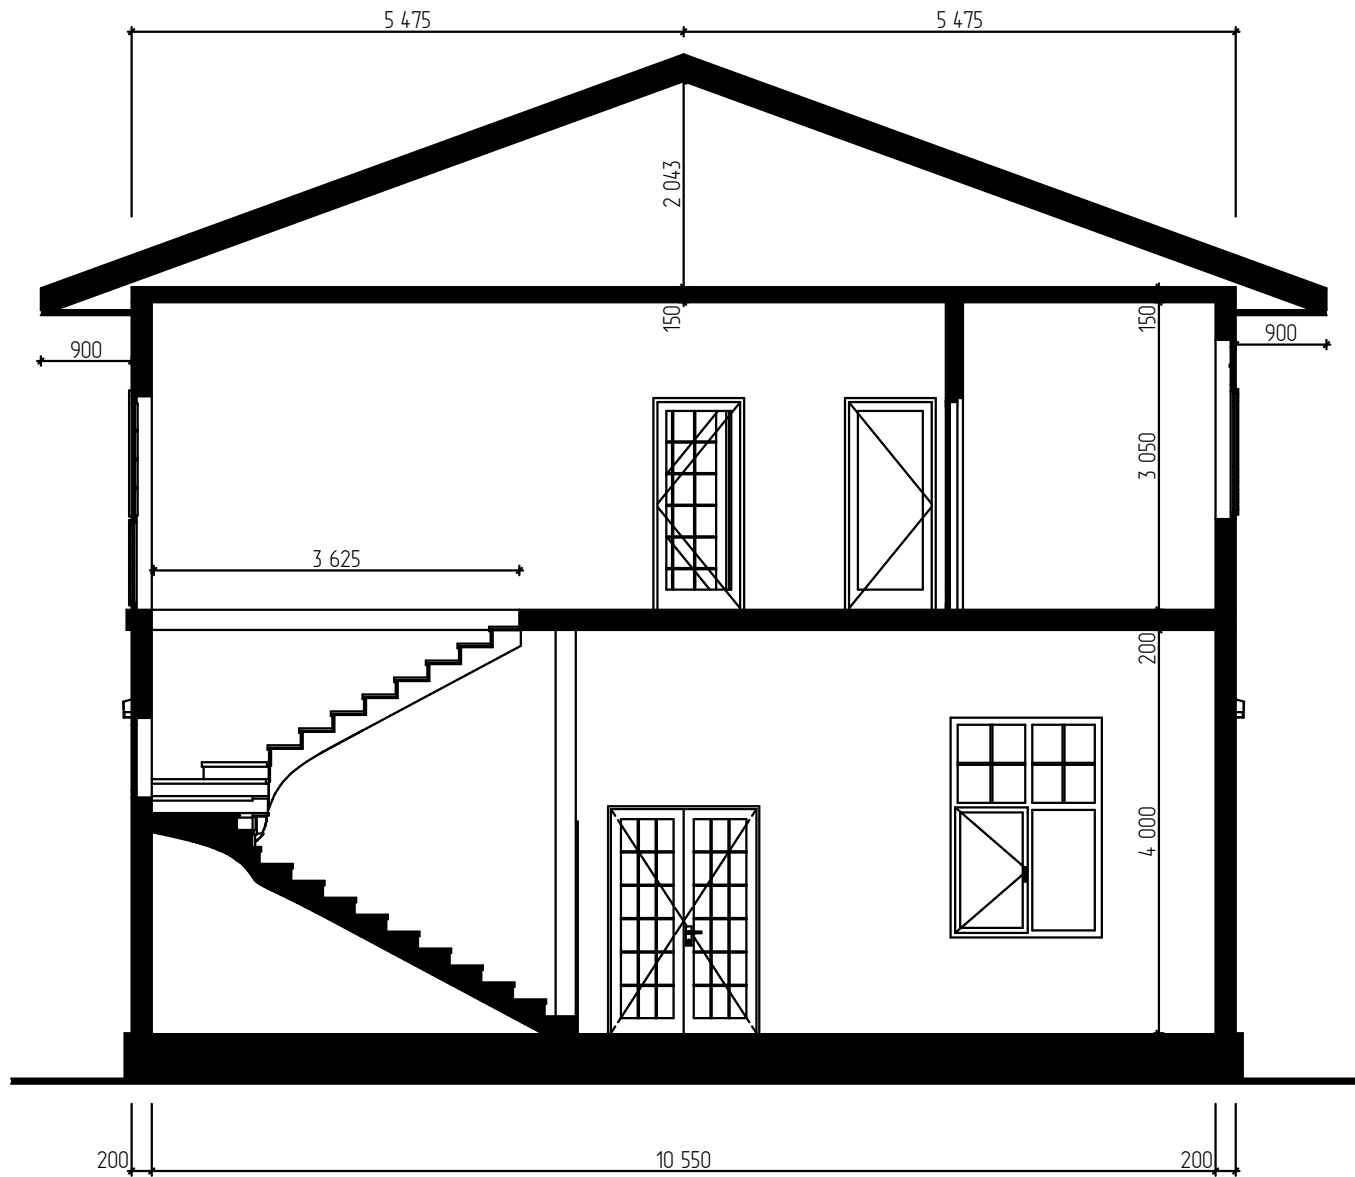


		Подп.	Дата
Выполнил	Юрлин И.Е.		
Заказчик	Кочконян Р.Р.		

Разрез 1-1

Лист

05

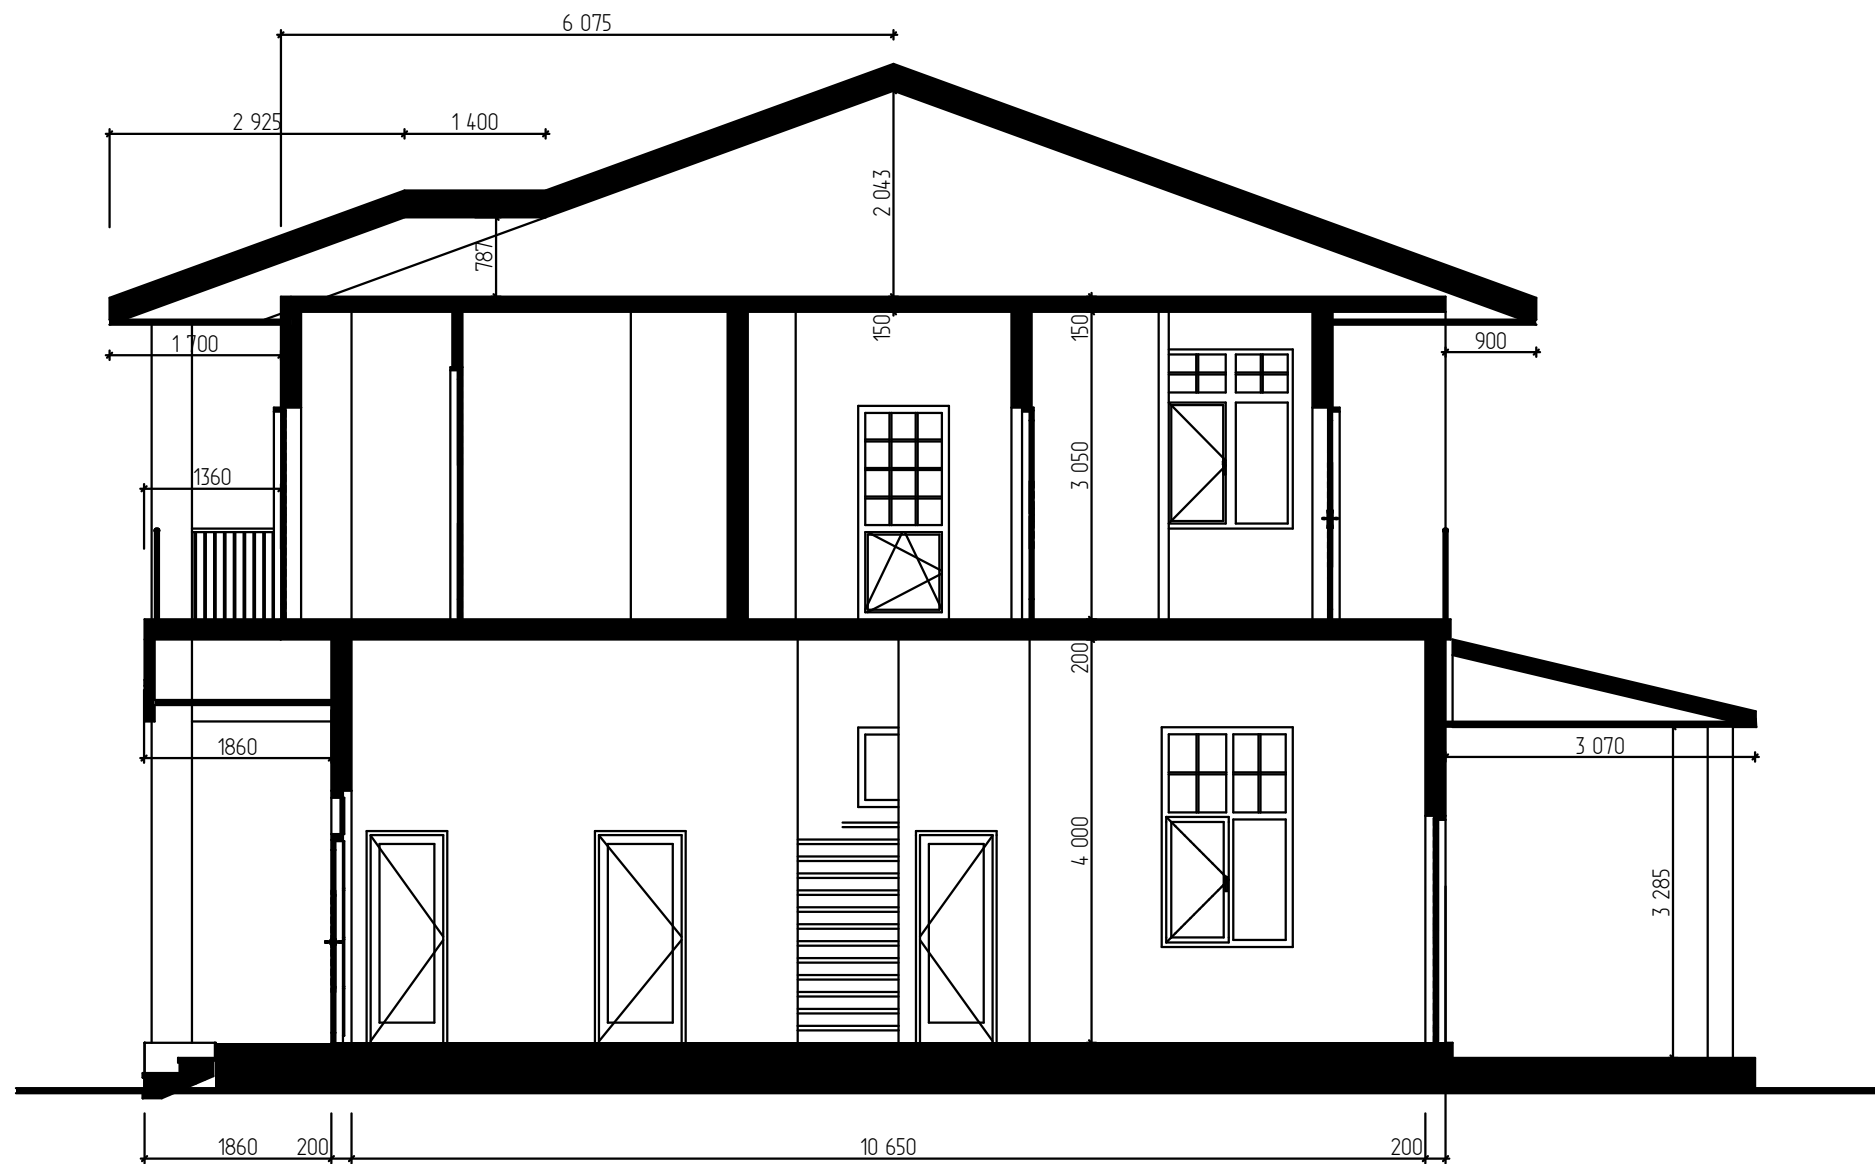


		Подп.	Дата
Выполнил	Юрлин И.Е.		
Заказчик	Кочконян Р.Р.		

Разрез 2-2


Лист

06

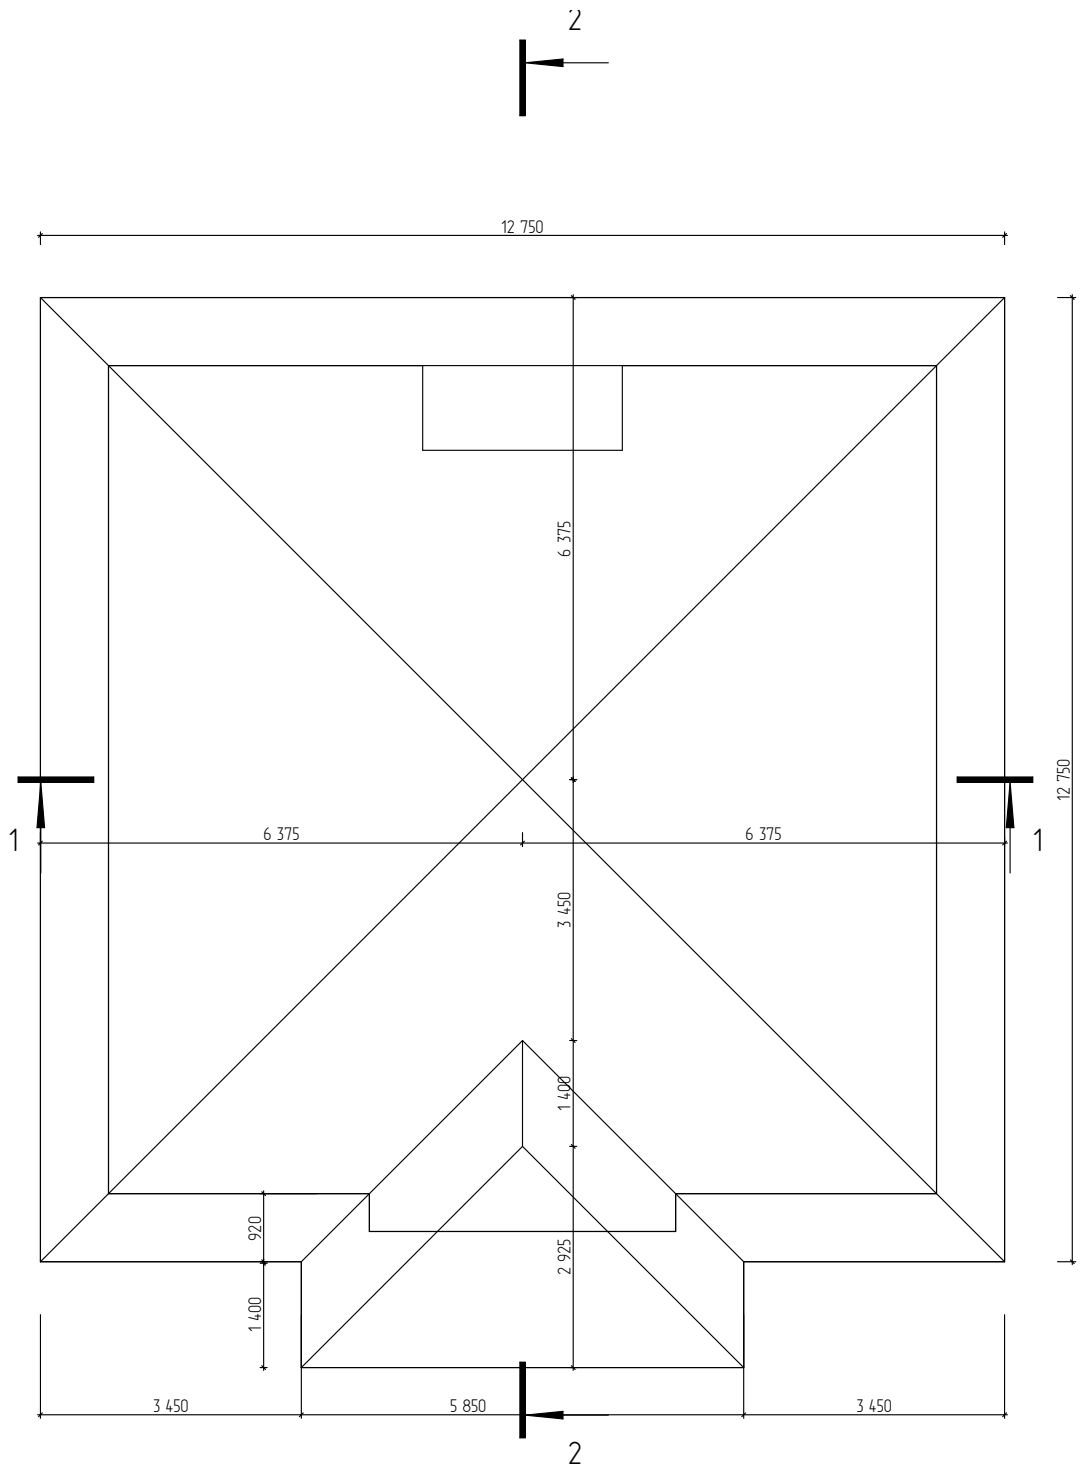

Уклон крыши 20°

		Подп.	Дата	План кровли	Лист
Выполнил	Юрлин И.Е.				07
Заказчик	Кочконян Р.Р.				

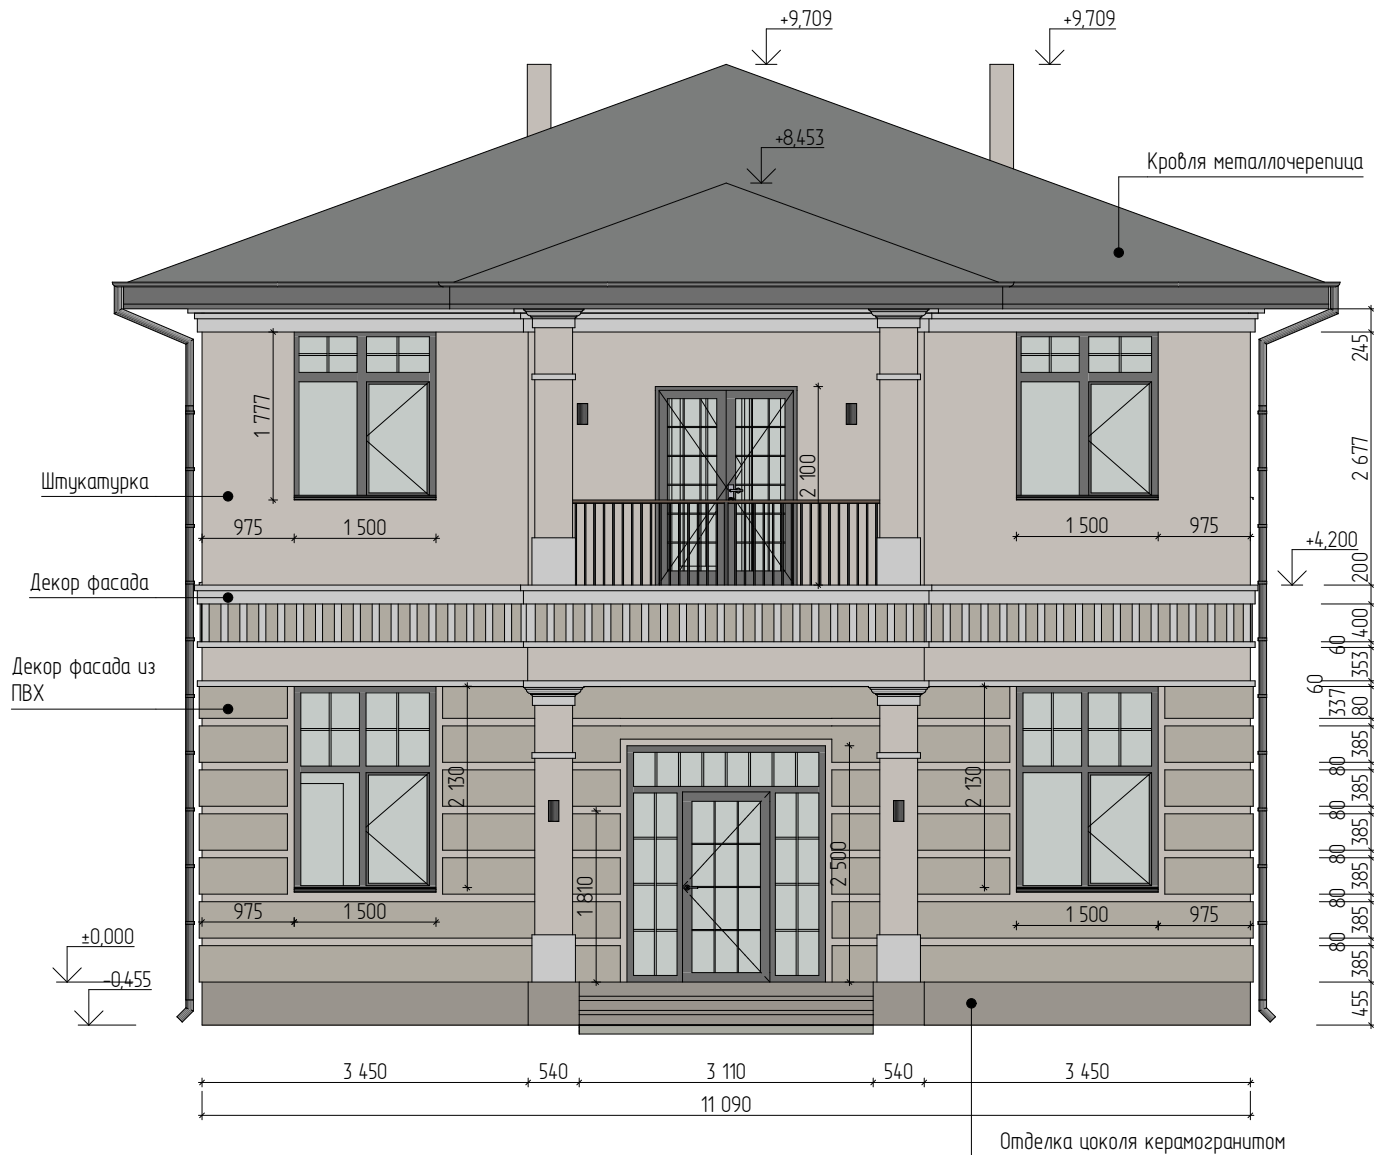

Фасады утепляются каменной ватой 50 мм, которая оштукатуривается по армирующей сетке. Декоративные выступающие части выполнены из экструдированного пенополистирола, далее оштукатуриваются и окрашиваются фасадной краской. Цоколь отделяется керамогранитом. Свесы кровли подшиваются ГВЛ и оштукатуриваются с последующей окраской. Ограждения балконов металлические окрашенные в цвет антрацит. Крыша покрывается металлочерепицей цвета Антрацит. Окна и витражи из профиля ПВХ цвет выбирается по RAL. Водосточная система цвет антрацит.

Керамогранит-27 м2
Кровля 200 м2
Подшивка кровли 88 м2
Длина водостока 70 м.п.


Фасадные светильники 8 шт
Точечные светильники 2 шт

		Подп.	Дата
Выполнил	Юрлин И.Е.		
Заказчик	Кочконян Р.Р.		

Главный фасад

Лист

08

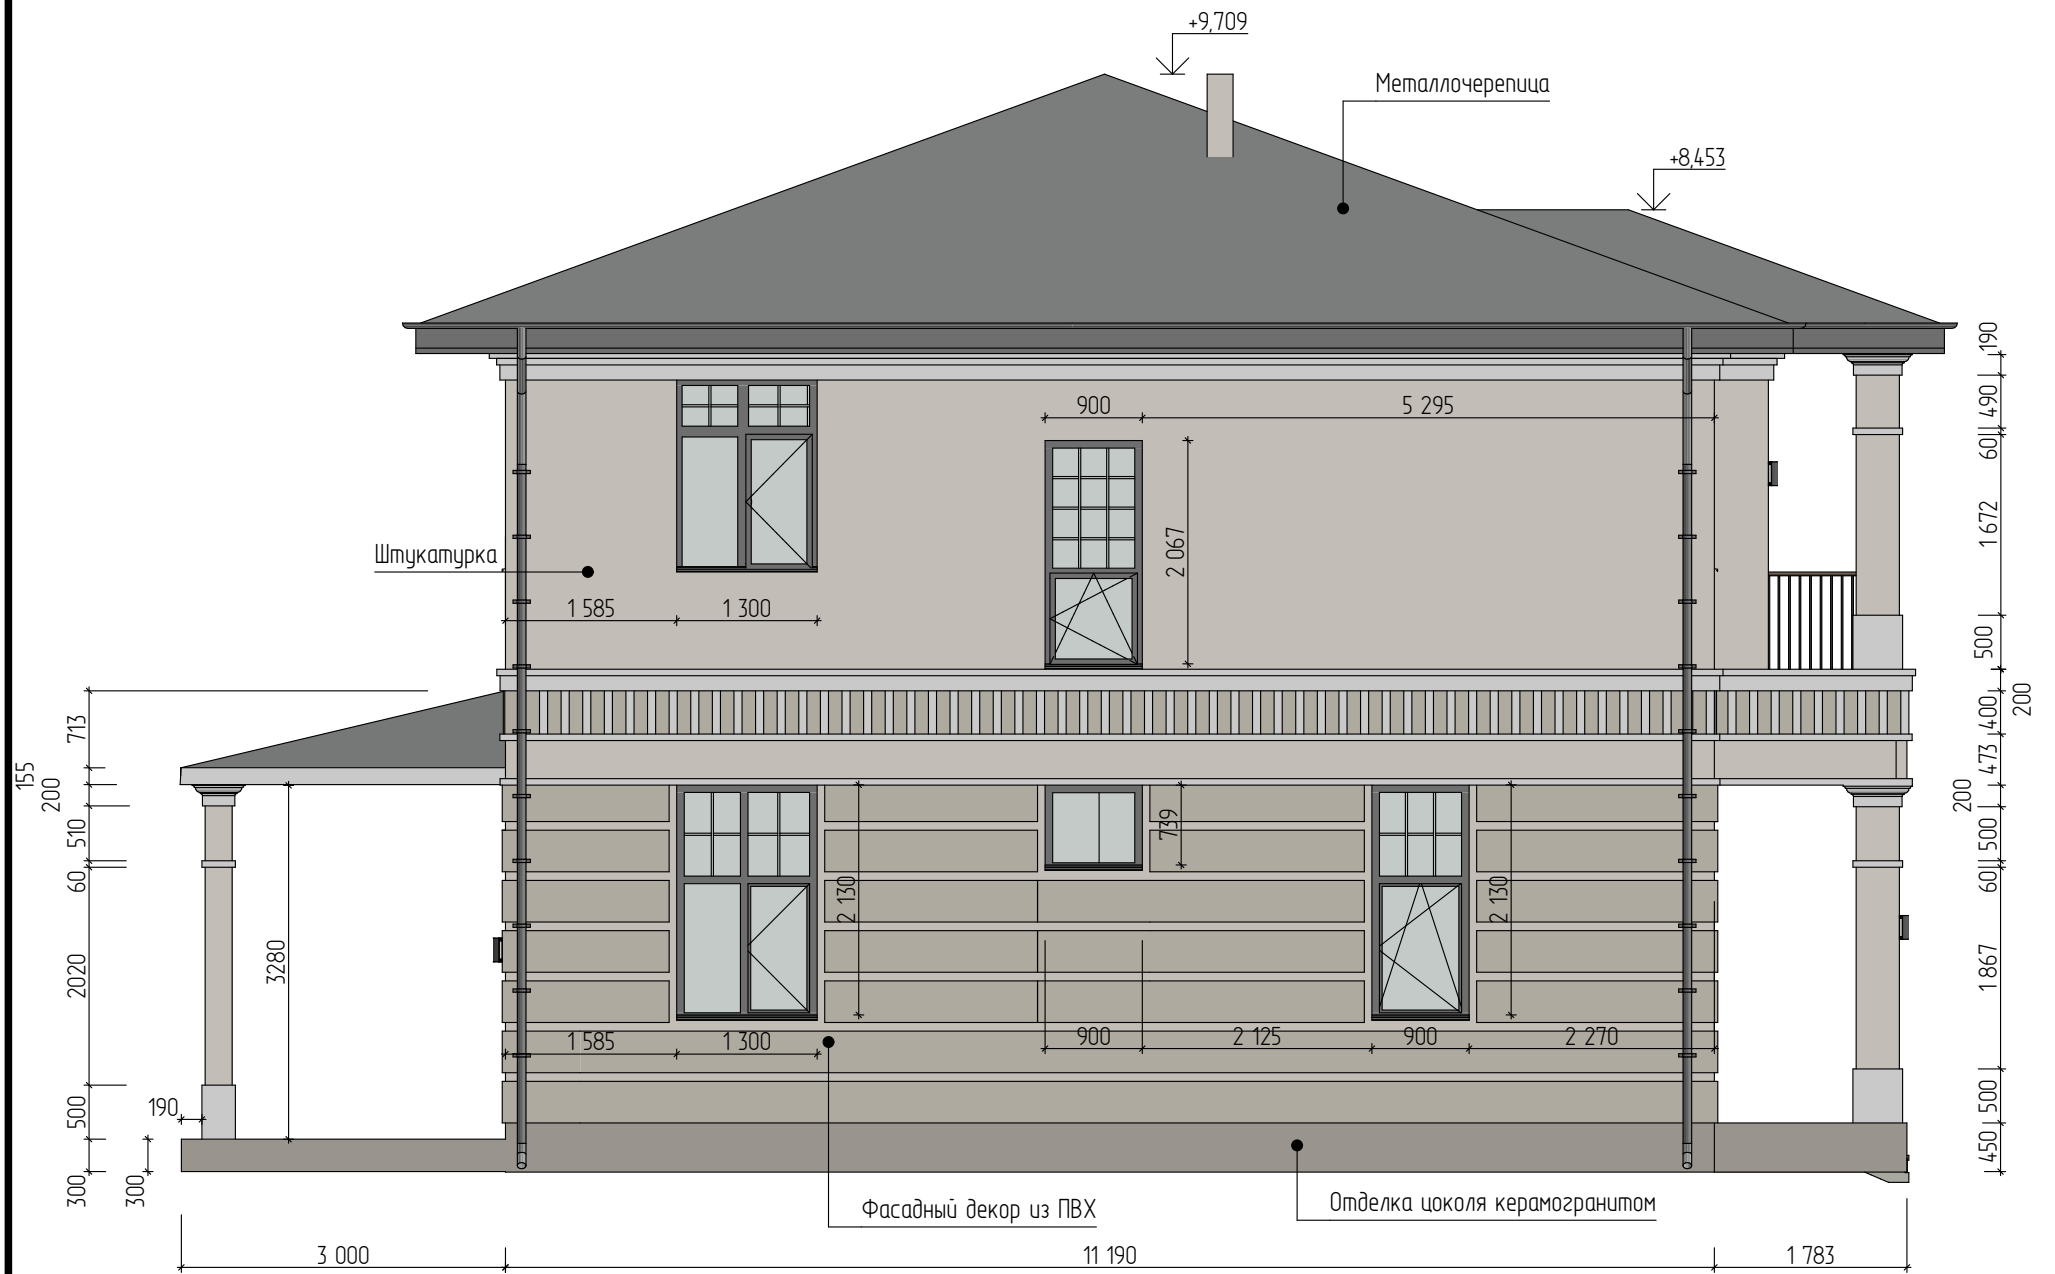


	Подп.	Дата
Выполнил	Юрлин И.Е.	
Заказчик	Кочконян Р.Р.	

Левый фасад

Лист


09

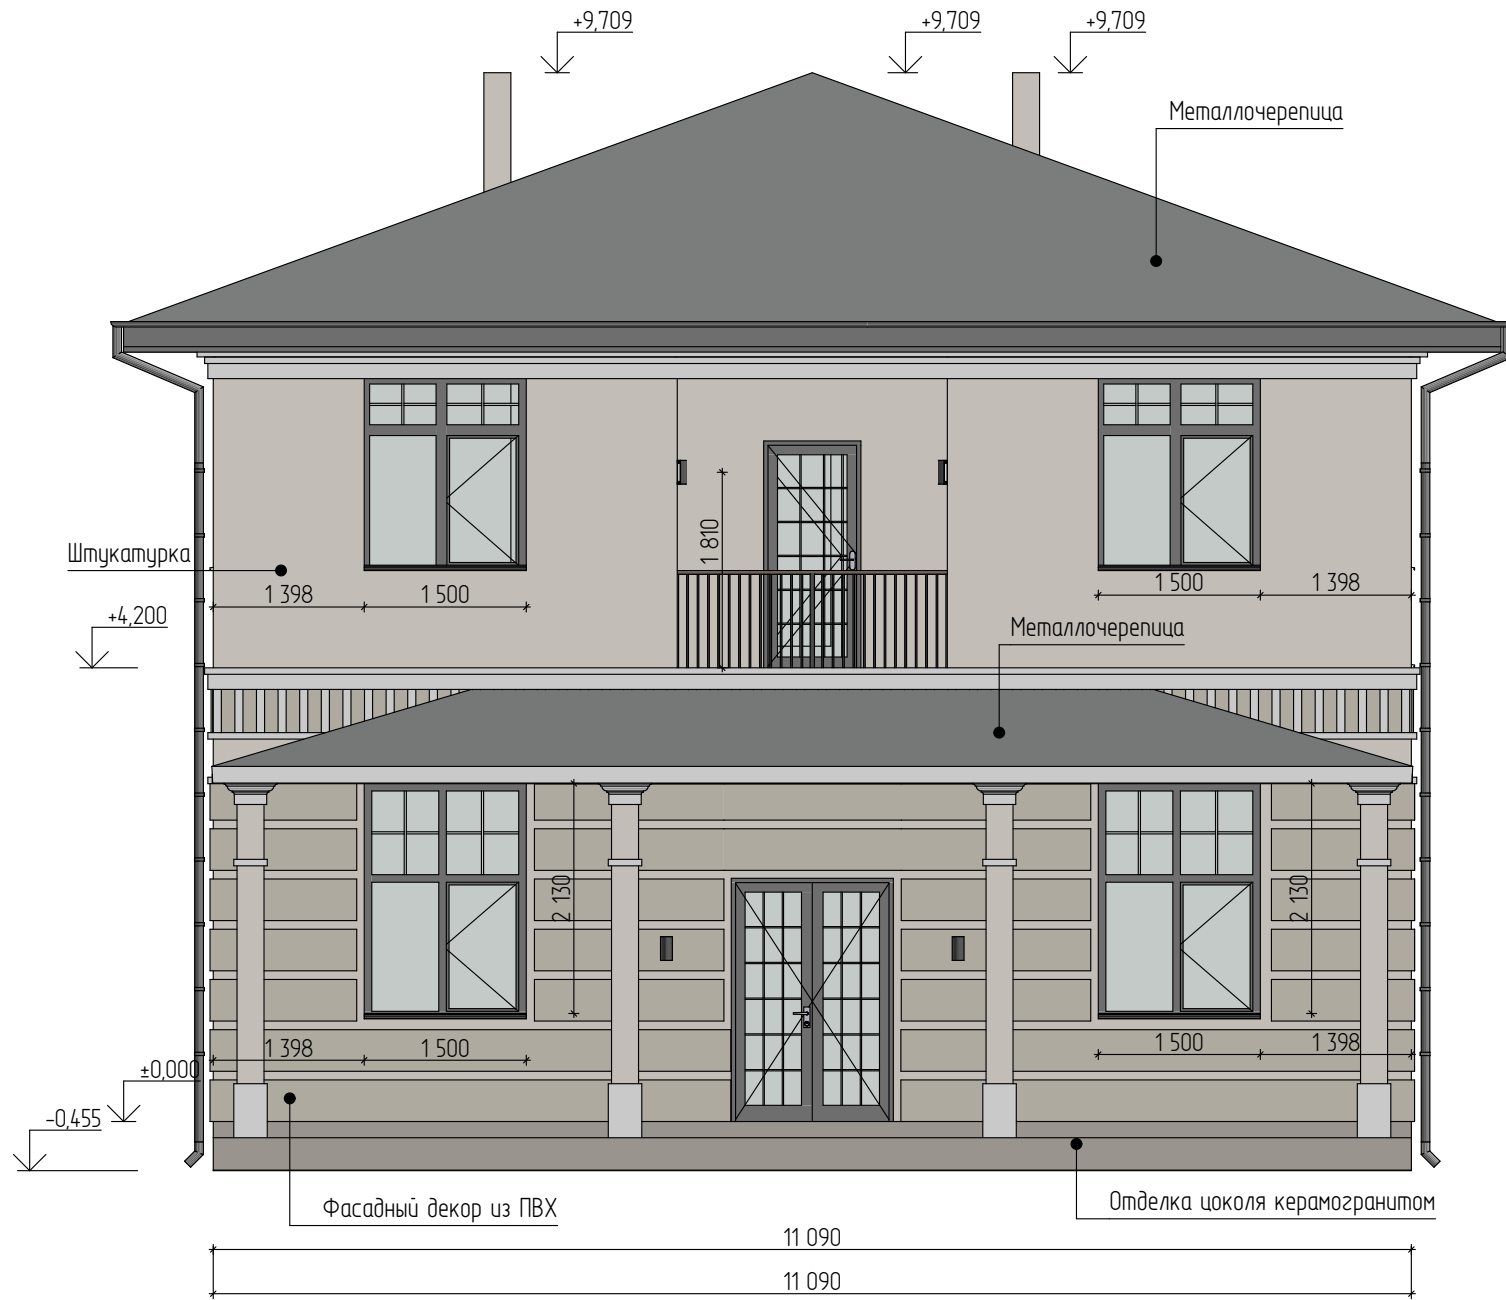

	Подп.	Дата
Выполнил	Юрлин И.Е.	
Заказчик	Кочконян Р.Р	

Задний фасад

Лист
10

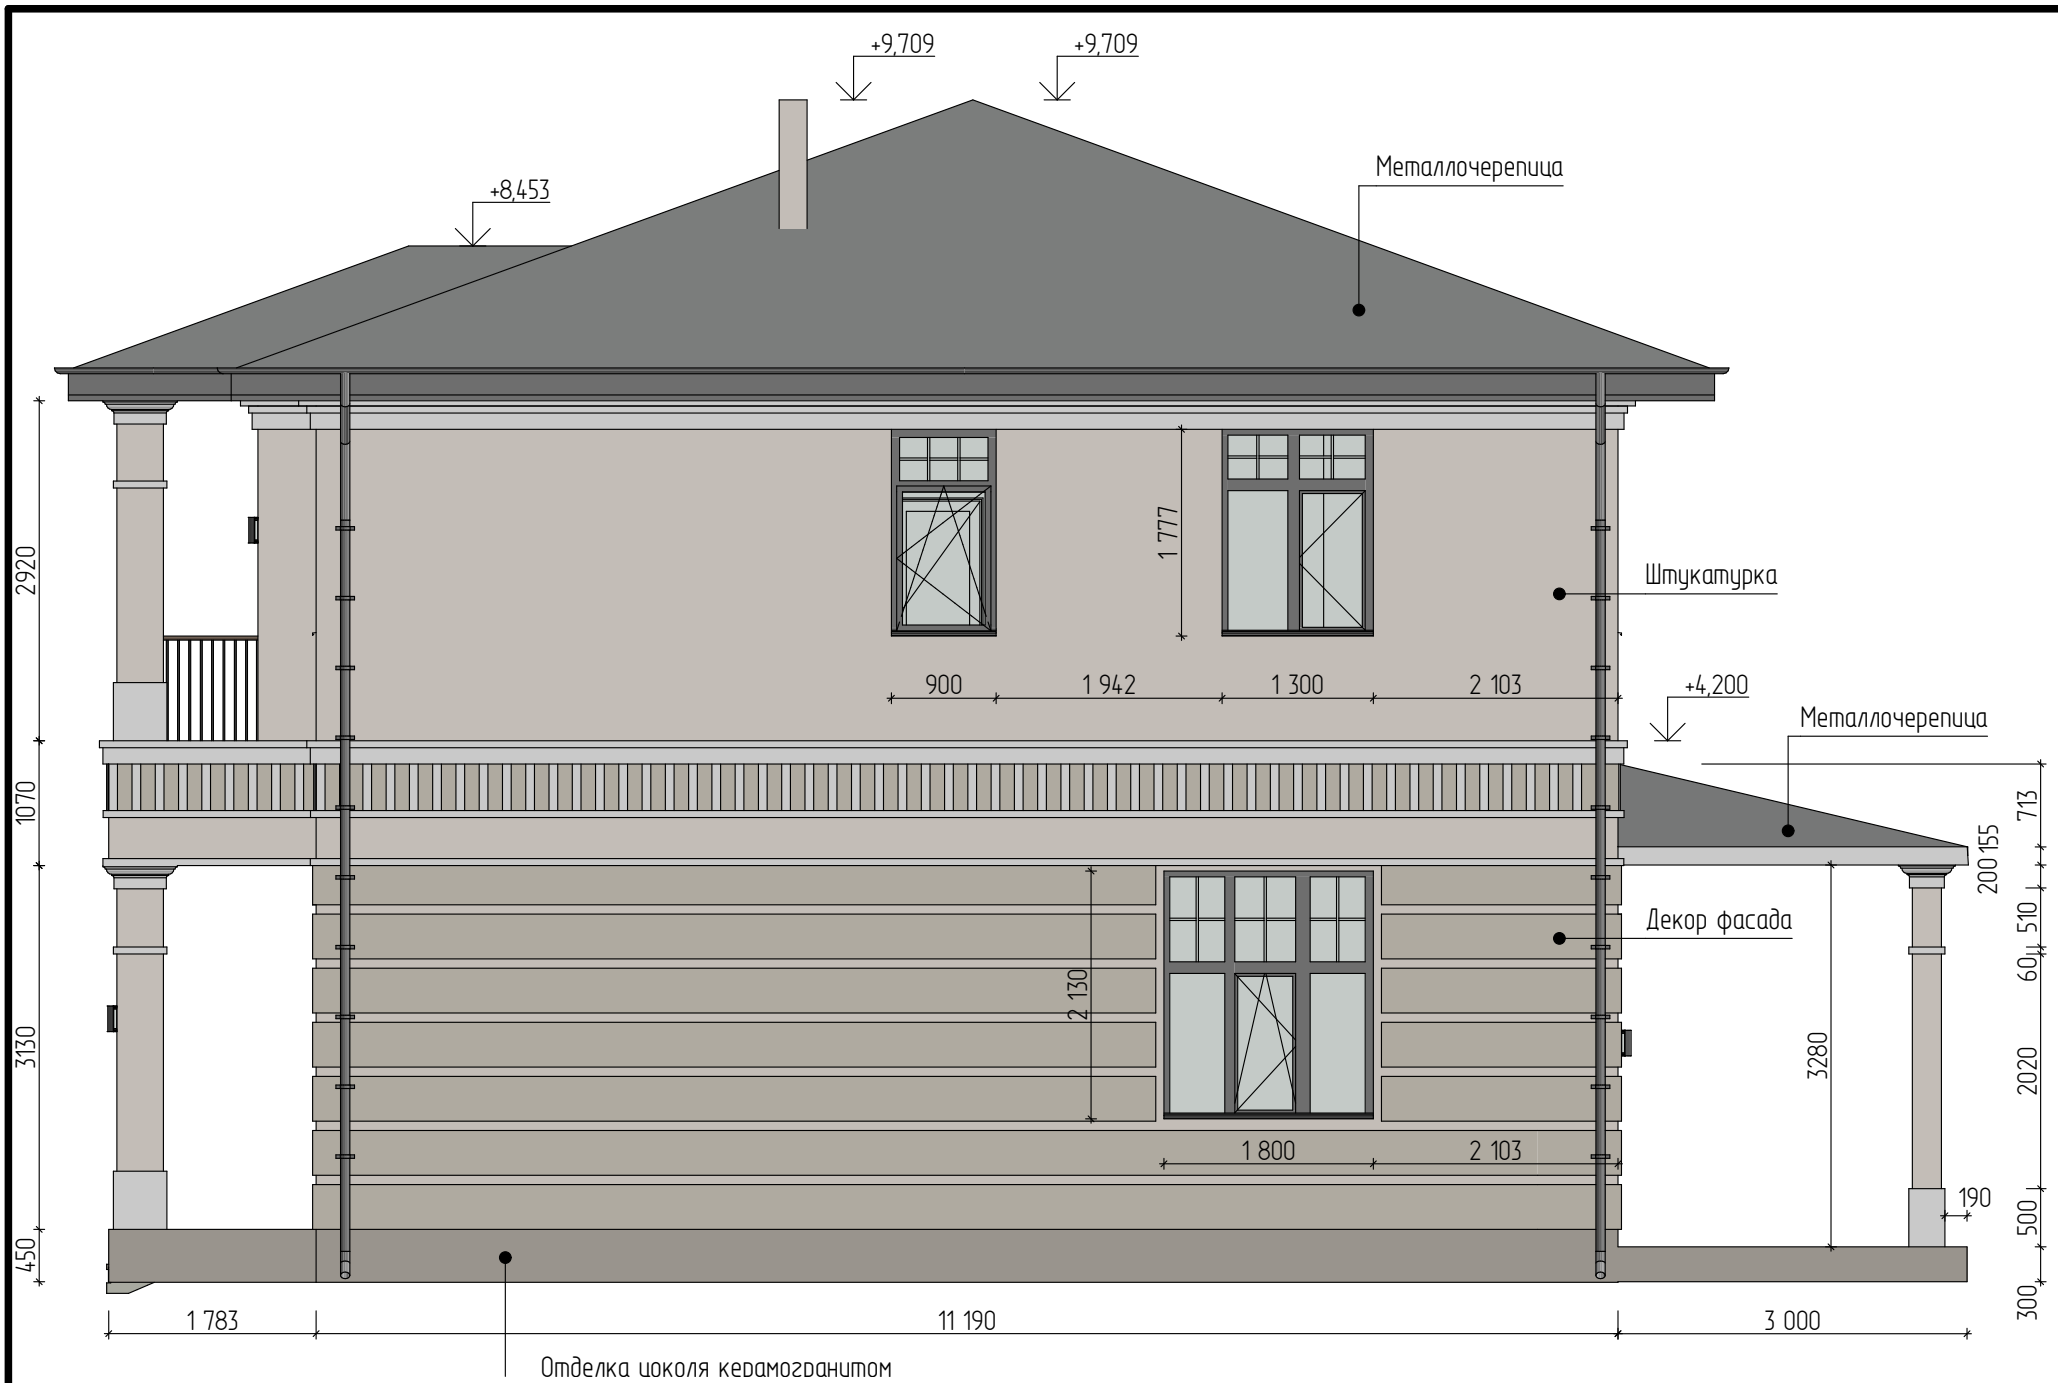

	Выполнил	Подп.	Дата
Заказчик	Юрлин И.Е.		
	Кочконян Р.Р.		

Правый фасад



		Подп.	Дата
Выполнил	Юрлин И.Е.		
Заказчик	Кочконян Р.Р.		

Визуализация фасада

Лист

12



		Подп.	Дата
Выполнил	Юрлин И.Е.		
Заказчик	Кочконян Р.Р		

Визуализация фасада

Лист

13



		Подп.	Дата
Выполнил	Юрлин И.Е.		
Заказчик	Кочконян Р.Р		

Визуализация фасада

Лист

14



		Подп.	Дата
Выполнил	Юрлин И.Е.		
Заказчик	Кочконян Р.Р.		

Визуализация фасада

Лист

15



		Подп.	Дата
Выполнил	Юрлин И.Е.		
Заказчик	Кочконян Р.Р.		

Визуализация фасада

Лист

16